


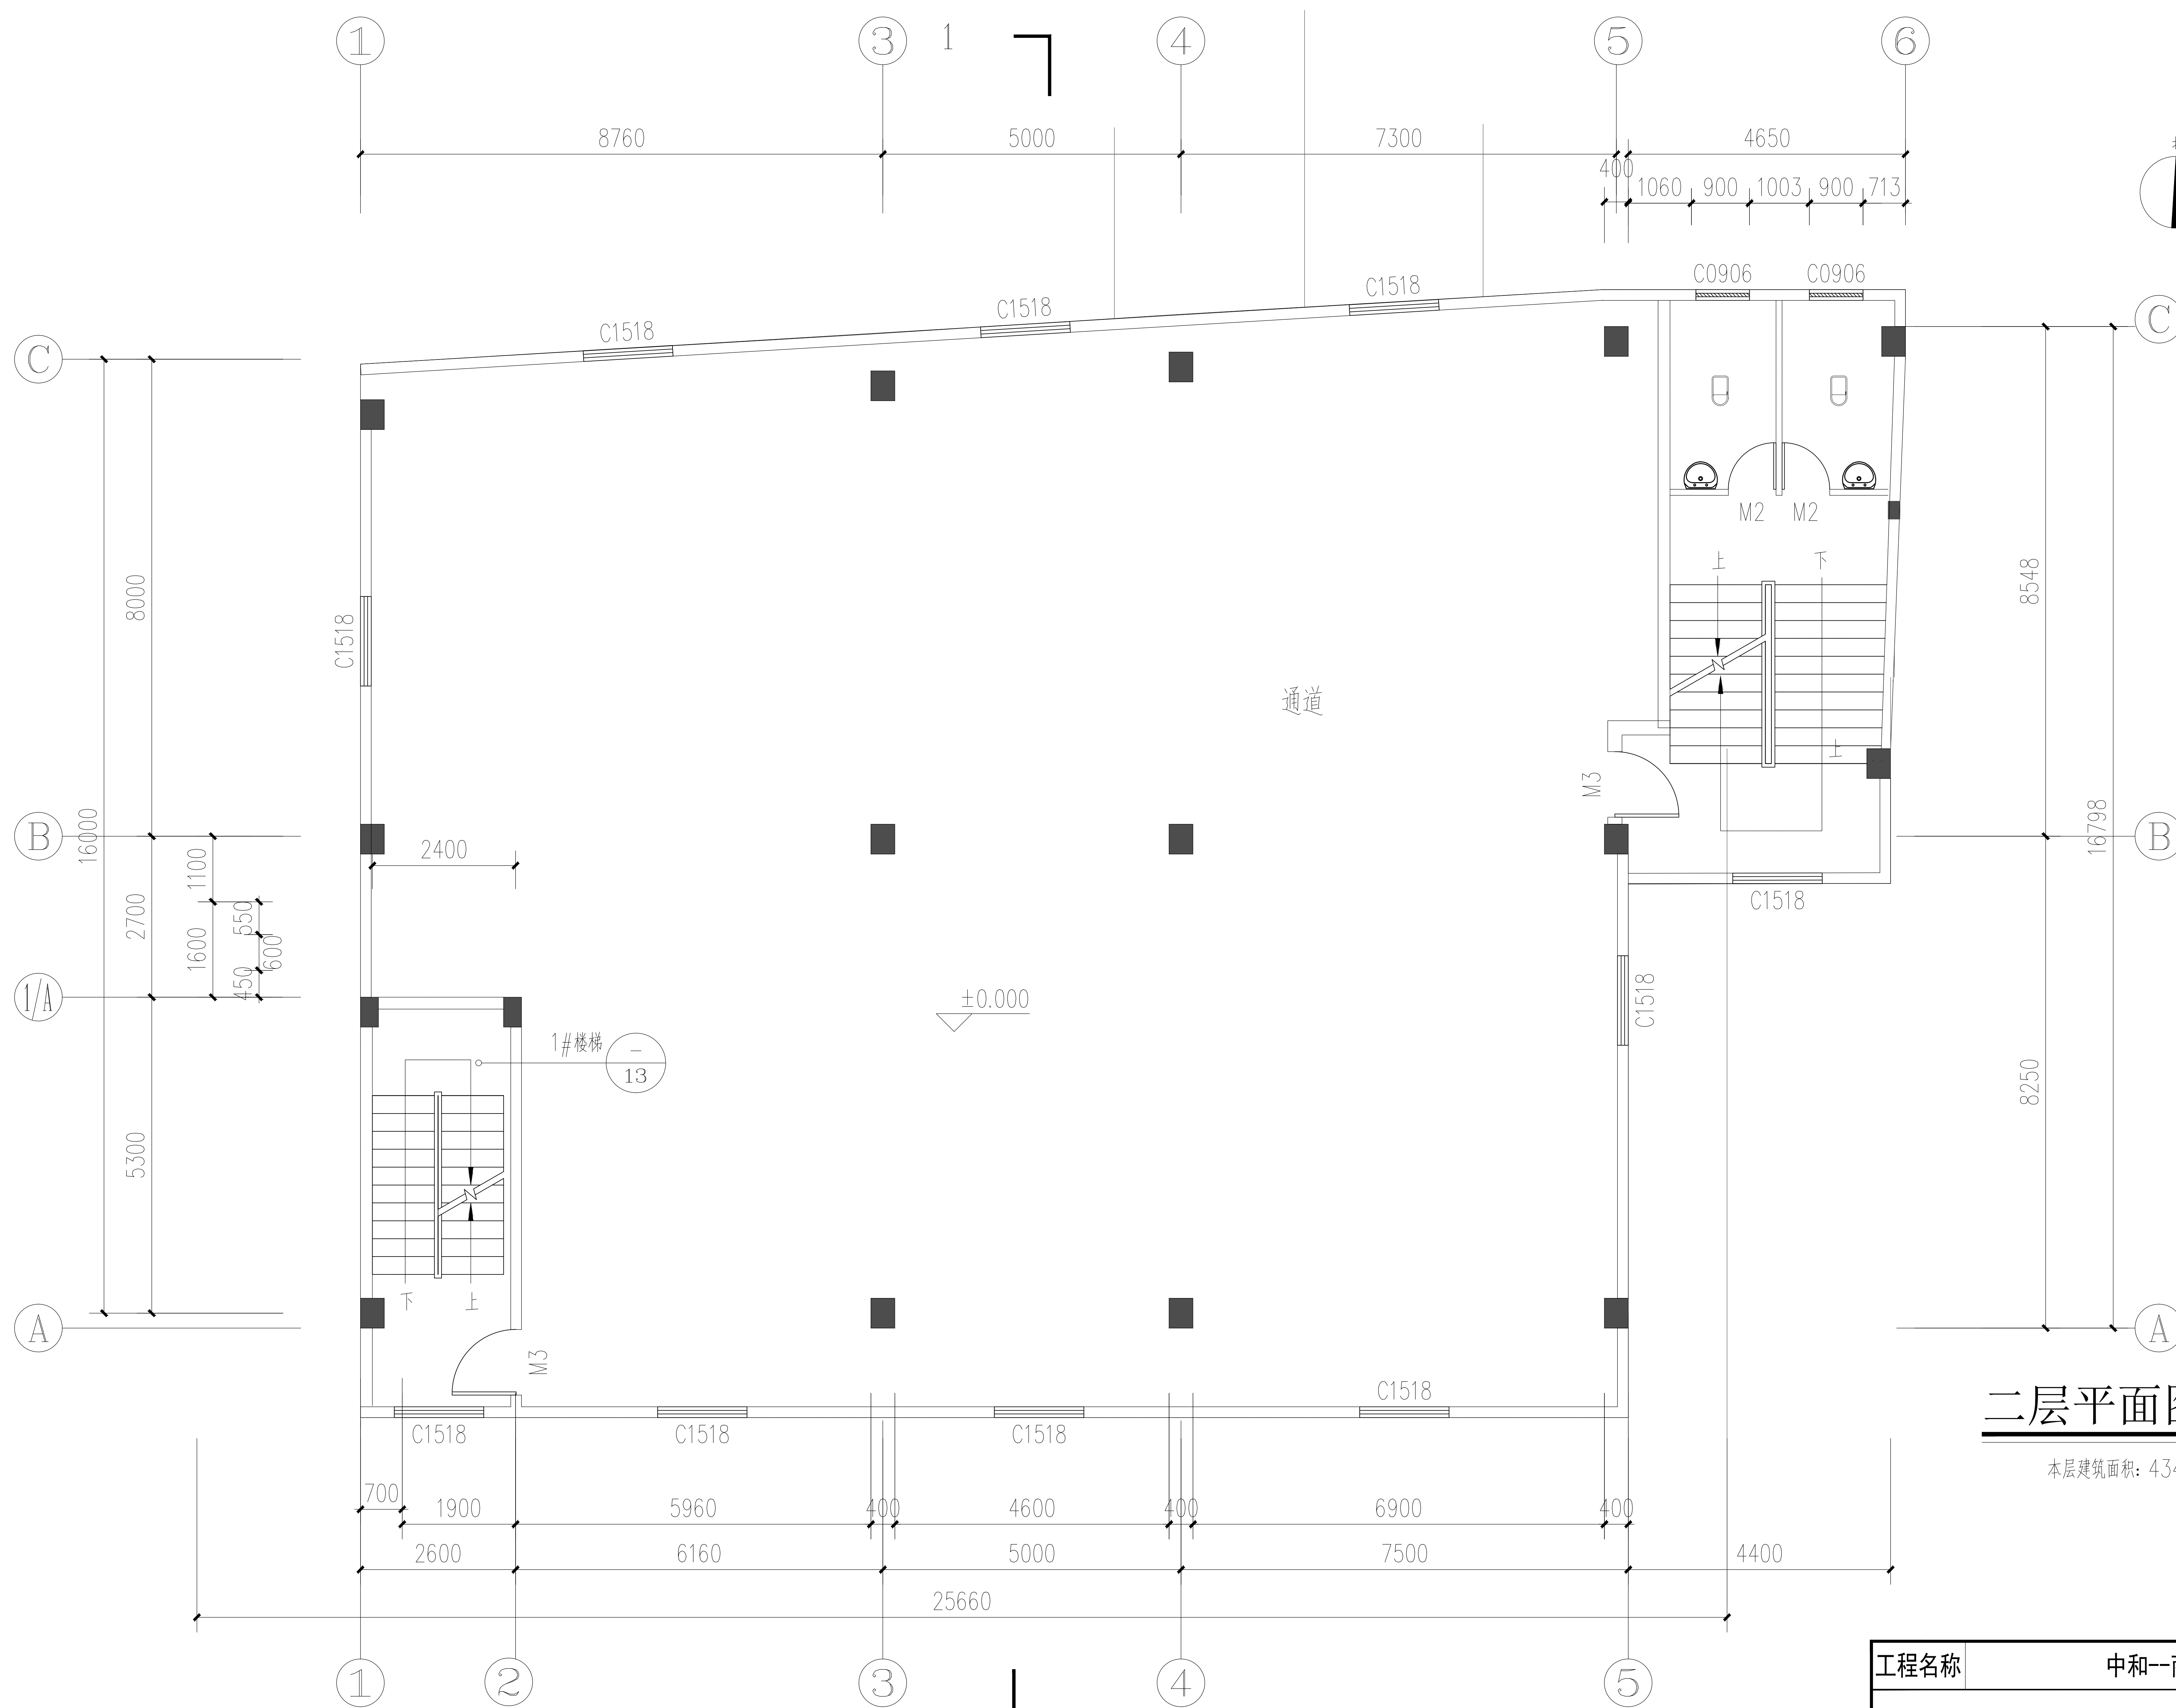

二层平面图 1:100

本层建筑面积: 434m²

工程名称		中和--商业楼A栋	
二层平面图	设计号		
	日期	2015.01	
	图别	施工图	
	图号	J-04	