


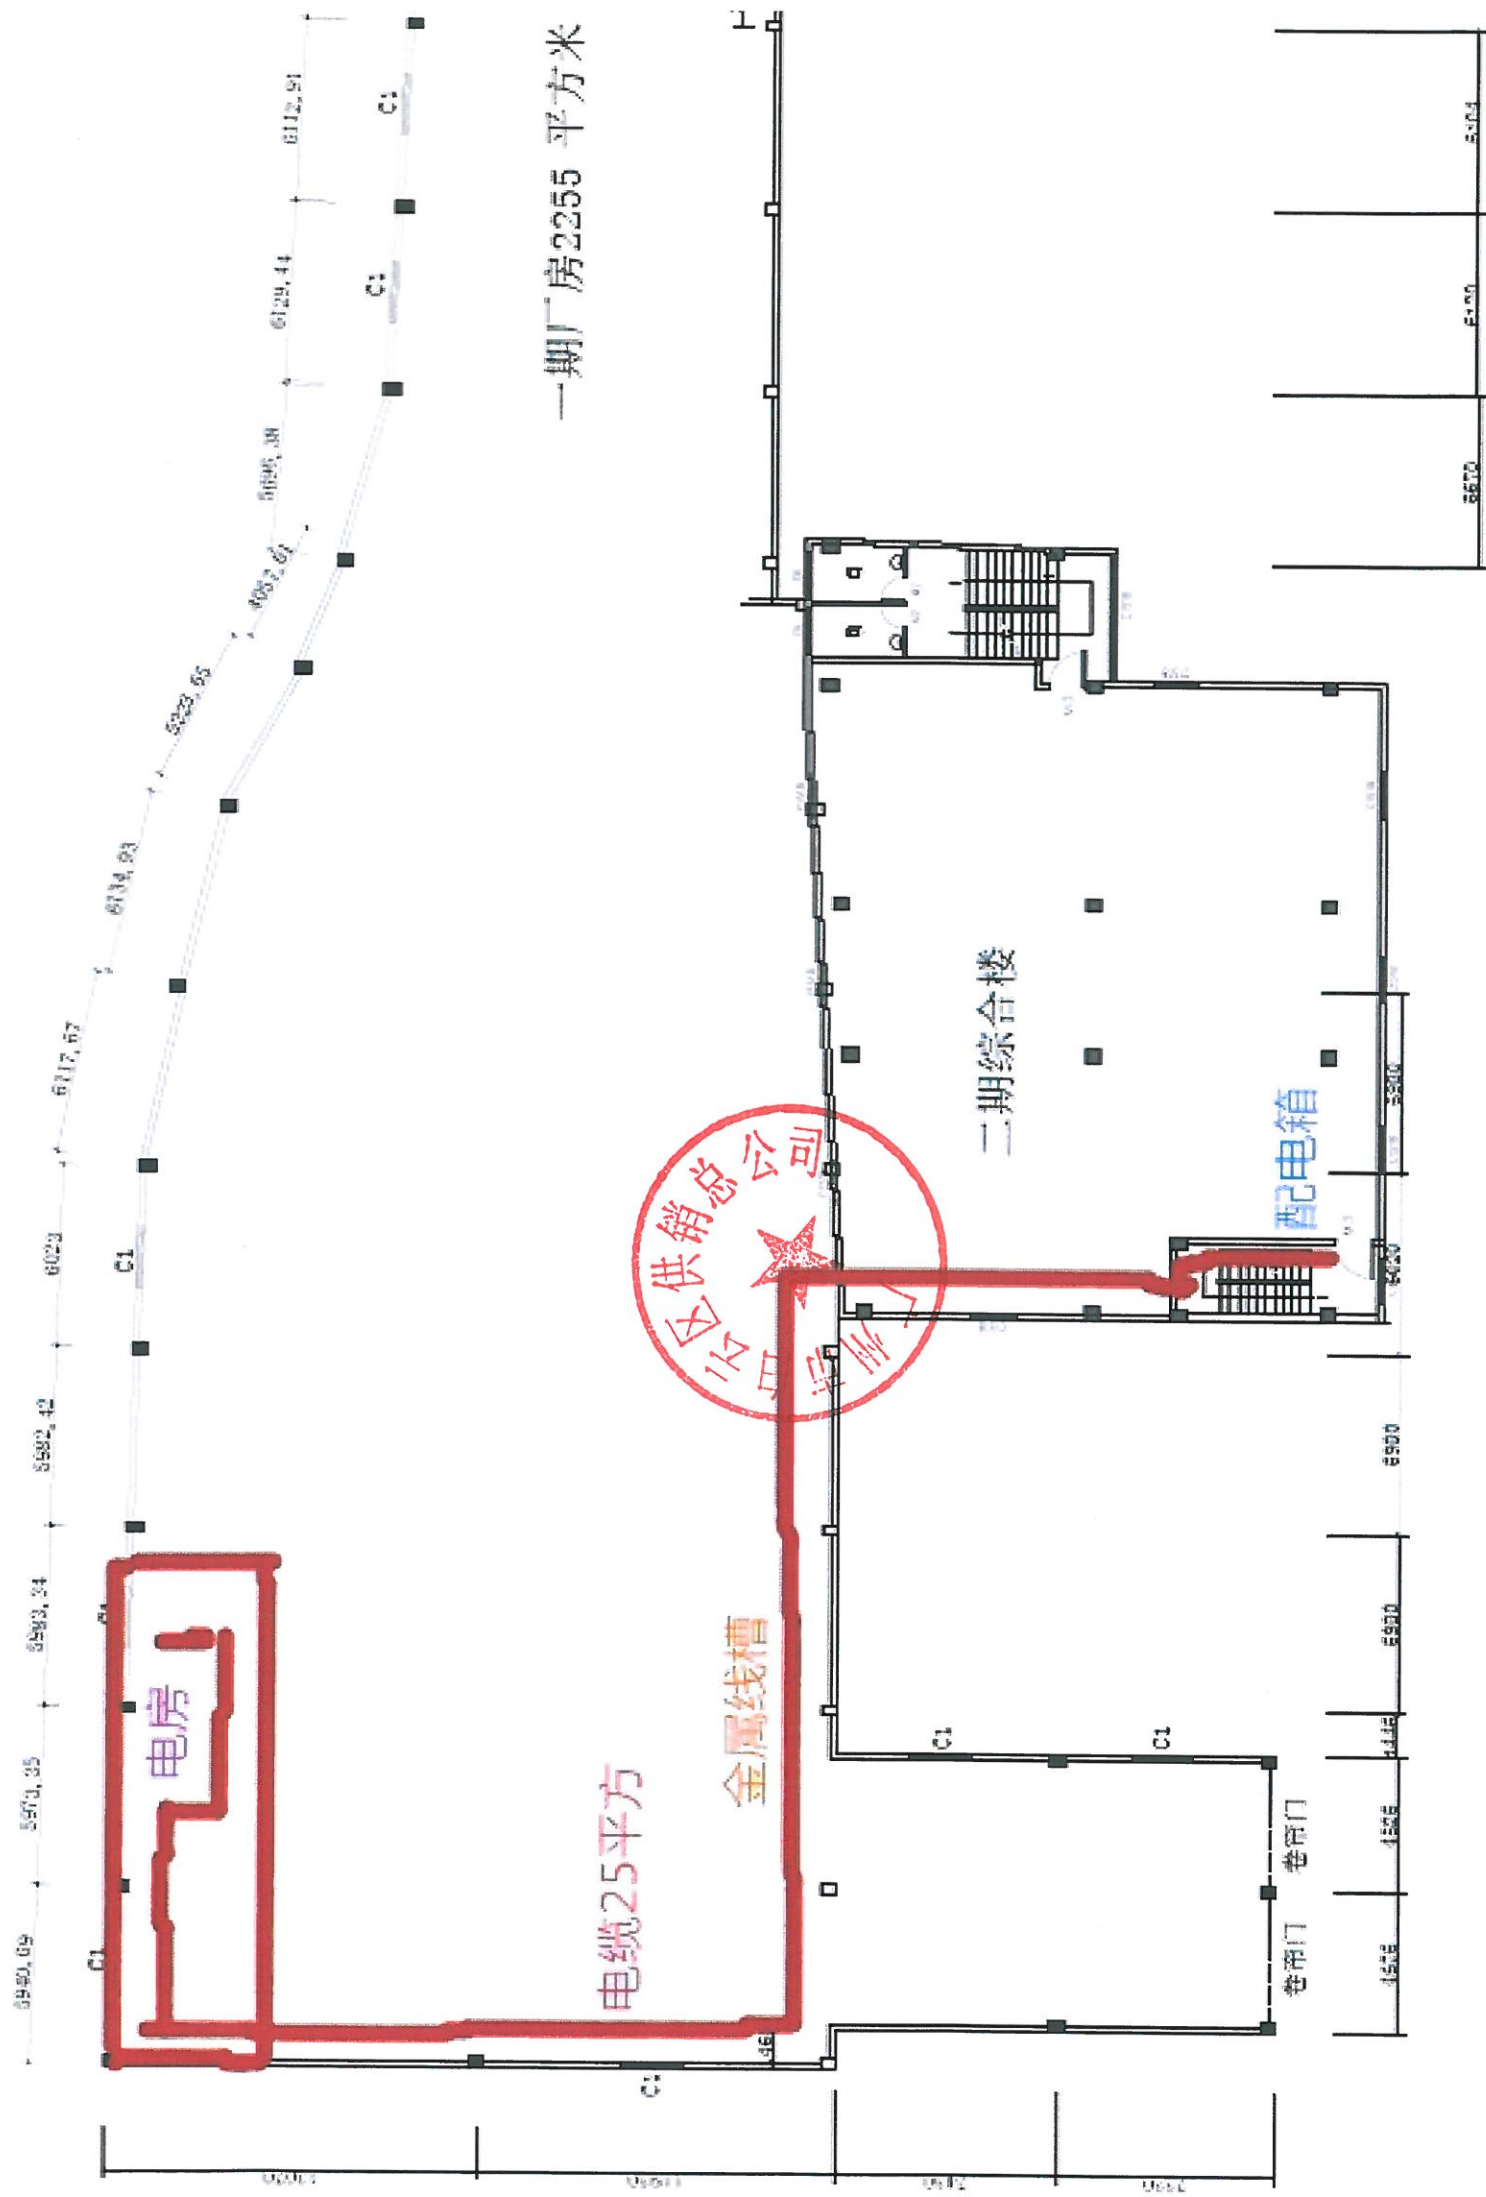

一期厂房2255 平方米