



广州世方建筑设计有限公司

GUANGZHOU SHIFANG ARCHITECTS AND ENGINEERS LTD

建筑行业（建筑工程）乙级；风景园林工程
设计乙级；市政行业（道路工程、给水工程、
排水工程、桥梁工程）专业乙级；

证书编号：A244062074

NATIONAL DESIGN LICENSE No. A244062074

地址 Add：广州市番禺区兴南大道268号

邮箱 E-mail：6827677@qq.com

电话 Tel：020-39922677

竹料马蹄仓雨污分流工程

广州市白云区竹料竹一新胜街66号

（施工图）

广州世方建筑设计有限公司

2023年04月



世方国际
Shi Fang International Co., Ltd.

广州世方建筑设计有限公司

GUANGZHOU SHIFANG ARCHITECTS AND ENGINEERS LTD

图纸目录

DRAWINGS DIRECTORY

共 张；第 张

阶段
STATUS

施工图

建设单位
CLIENT

广州市恒筑物业发展有限公司

审定
AUTHORIZED BY

张力丹

张力丹

专业负责
CHIEF

李久安

李久安

专业
PROFESSION

给排水

工程名称
PROJECT

竹料马蹄仓雨污分流工程

审核
AUDITED BY

闫艳玲

闫艳玲

项目负责
PROJECT CHIEF

陈华明

陈华明

版本号
REVISION

01

子项名称
SUB-TITLE

校对
CHECKED BY

李久安

李久安

设计
DESIGN

张健荣

张健荣

日期
DATE

2023. 04

序 号
NO.

图 纸 名 称
TITLE

图 号
DRAWN NO.

规 格
SIZE

附 注
ANNOTATIONS

01

封面

02

图纸目录

03

设计总说明

SM-01

A3

04

原始排水平面图

SS-01

A3

05

排水改造平面图

SS-02（修）

A3

06

地面打拆平面图

SS-03（修）

A3

07

管道开挖回填大样图

SS-04

A3

08

沉砂池大样图

SS-05

A3

09

水质监测井大样图

SS-06

A3

10

检修口大样图

SS-07

A3

11

700污水检查井大样（H≤4. 0m）

SS-08

A3

12

1000污水检查井大样（H≤4. 0m）

SS-09

A3

13

检查井大样图

SS-10

A3

14

排水检查井安全防护网设计图

SS-11

A3

15

16

17

18

19

20

21

22

23

24

25

26

27

28

29

30

31

32

33

34


35

36

37


38

建筑	ARCHITECTURE		电气	ELECTRICAL
结构	STRUCTURE		弱电	TELECOM
给排水	PLUMBING		总图	SITE PLAN
暖通	MECHANICAL			

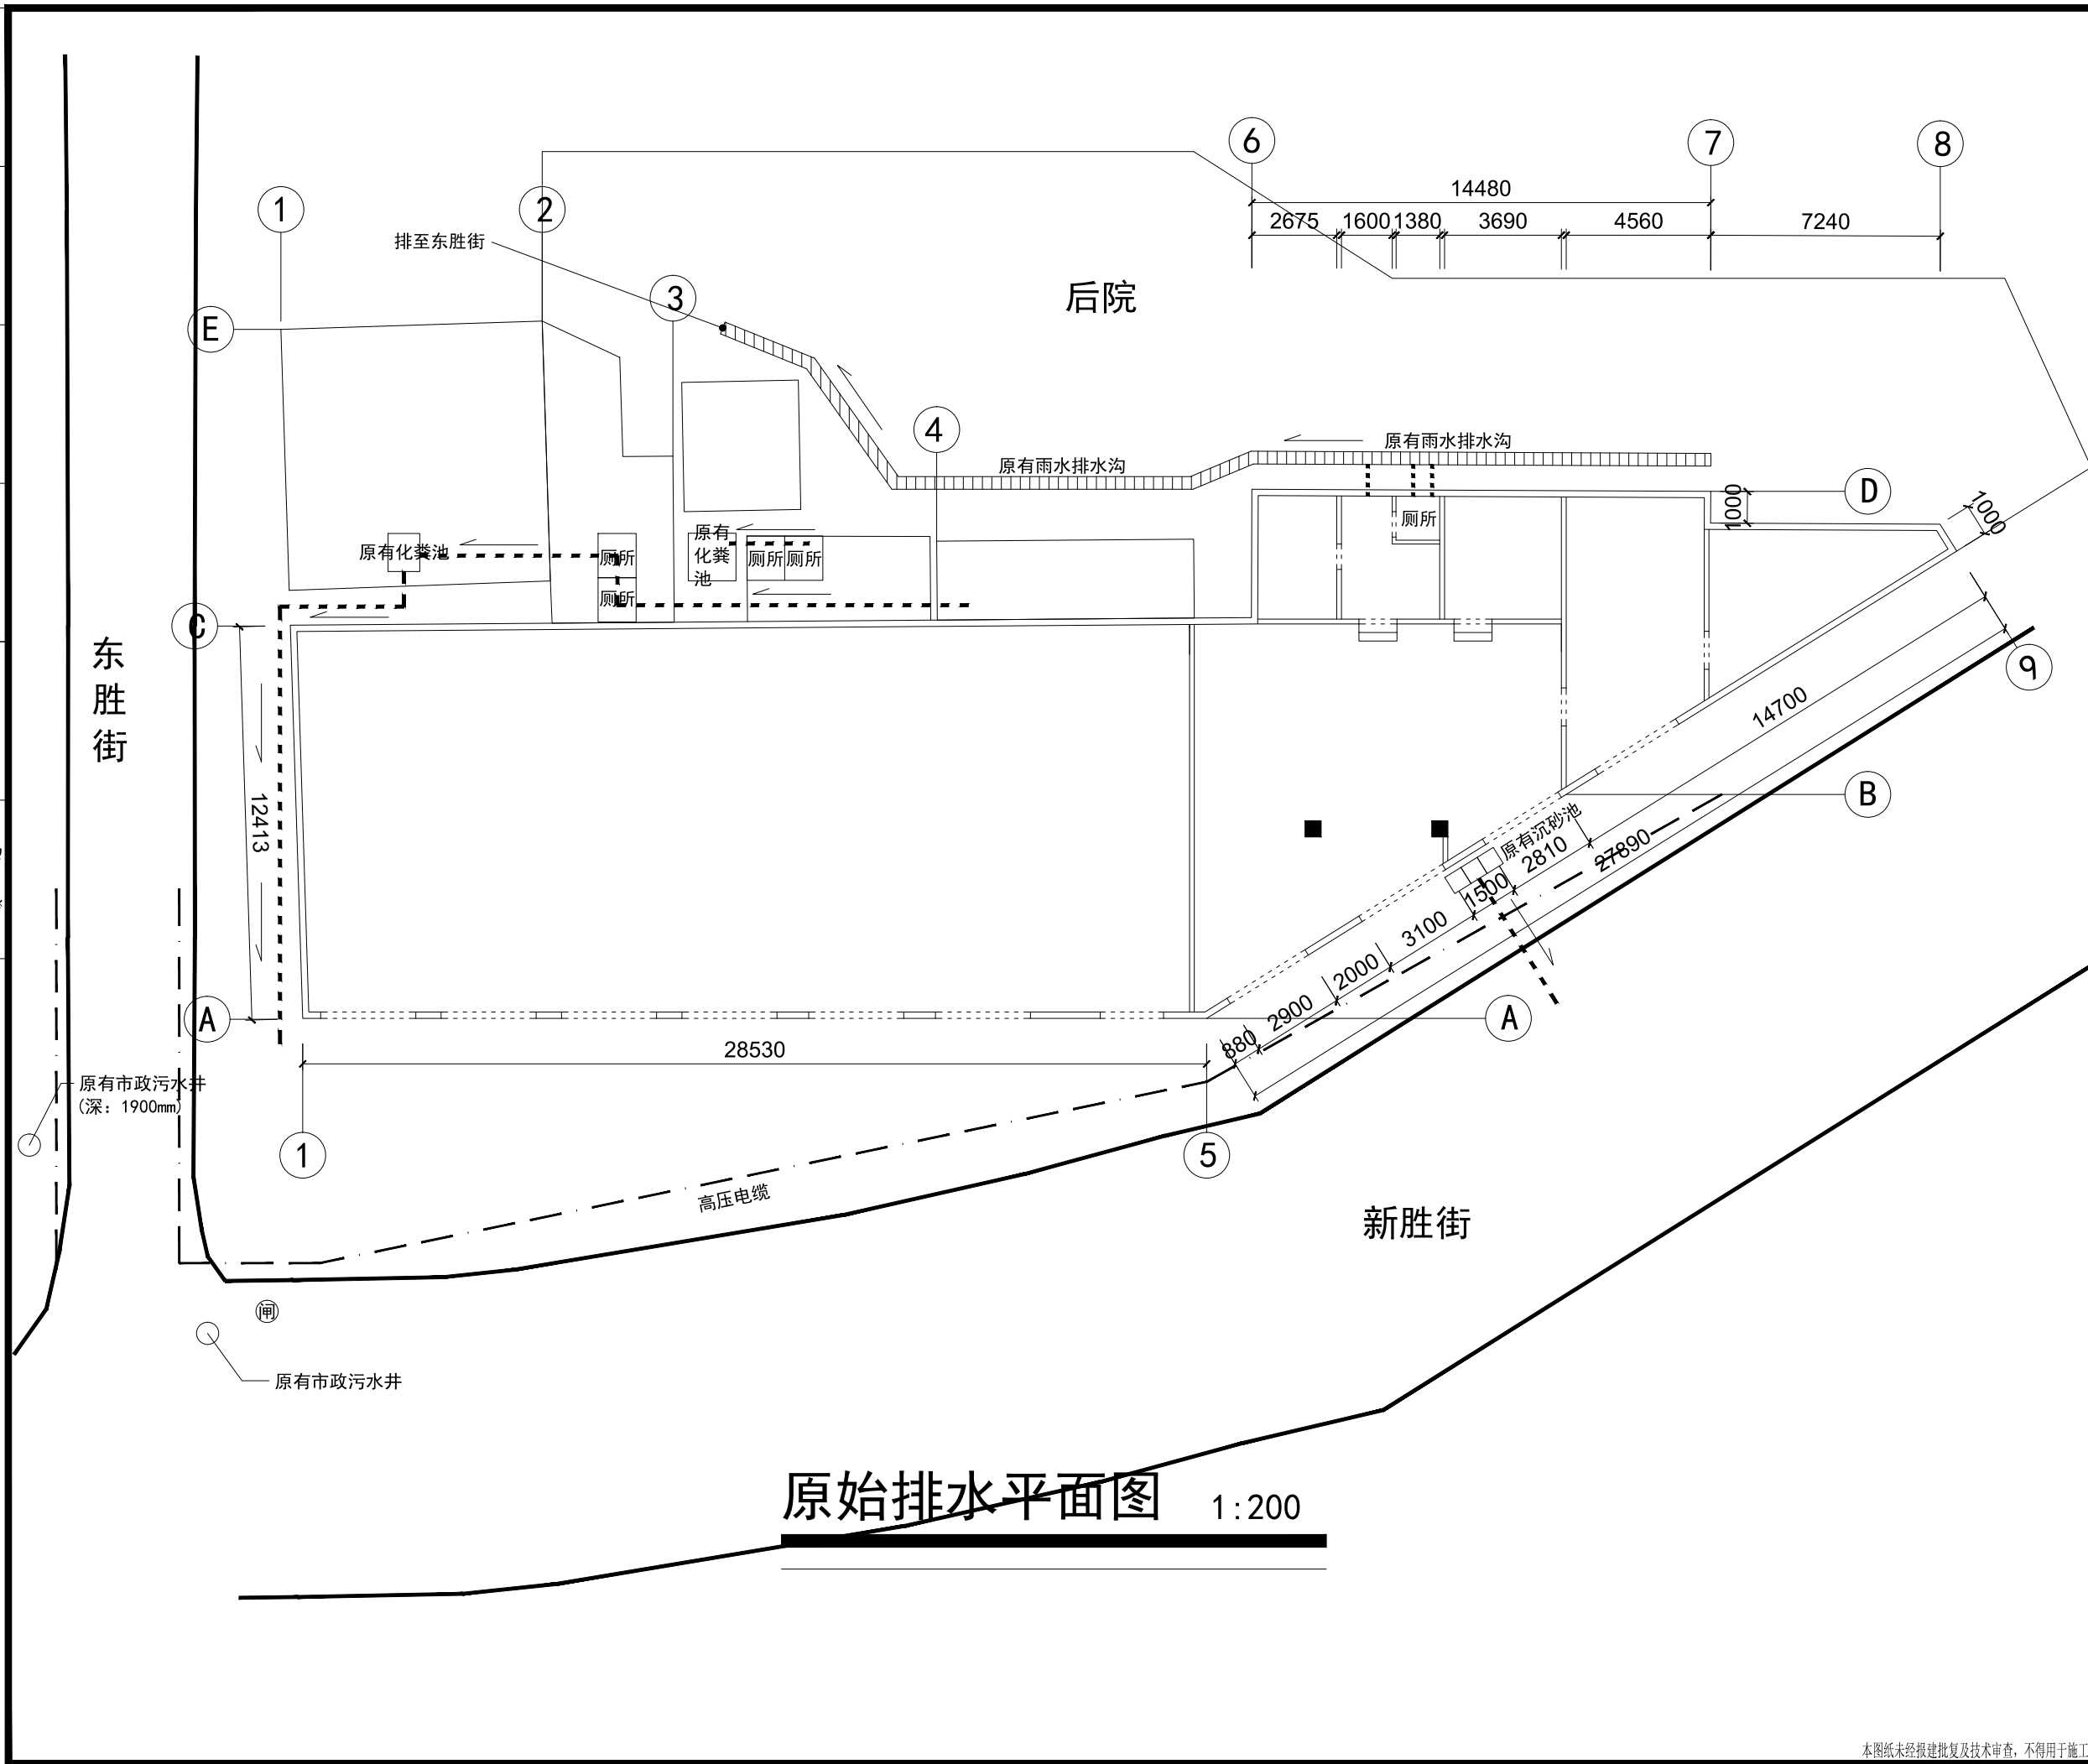


版权所有，不得复制、套用。 ALL RIGHTS RESERVED, DON'T COPIED, REPRODUCED			
 世方国际 Shi Fang International Co., Ltd.			
广州世方建筑设计有限公司 GUANGZHOU SHIFANG ARCHITECTS AND ENGINEERS LTD			
建筑行业（建筑工程）乙级；风景园林工程设计乙级；市政行业（道路工程、给水工程、排水工程、桥梁工程）专业乙级； 证书编号：A244062074 NATIONAL DESIGN LICENSE No. A244062074			
地址 Add：广州市番禺区兴南大道268号 邮箱 E-mail：6827677@qq.com 电话 Tel：020-39922677			
加盖图章处 STAMP AREA			
建设单位 CLIENT 广州市恒筑物业发展有限公司			
工程名称 PROJECT 竹料马蹄仓雨污分流工程			
子项名称 SUB-TITLE			
图纸名称 TITLE 原始排水平面图			
版本 REVISION			
版本 REV. BY	修订内容 DESCRIPTION	修订日期 DATE	修订人 REV. BY
审定 AUTHORIZED BY	张力丹	张力丹	
审核 AUDITED BY	闫艳玲	闫艳玲	
项目负责人 PROJECT CHIEF	陈华明	陈华明	
专业负责 CHIEF	李久安	李久安	
校对 CHECKED BY	李久安	李久安	
设计 DESIGN	张健荣	张健荣	
绘图 DRAWN BY	张健荣	张健荣	
专业 PROFESSION	给排水	阶段 STATUS	图号 DWG. NO.
		施工图	SS-01
比例 SCALE	版本号 REVISION	日期 DATE	
1:200	01	2023. 04	
工程编号 PROJ. NO.			

建筑	ARCHITECTURE		电气	ELECTRICAL
结构	STRUCTURE		弱电	TELECOM
给排水	PLUMBING		总图	SITE PLAN
暖通	MECHANICAL			

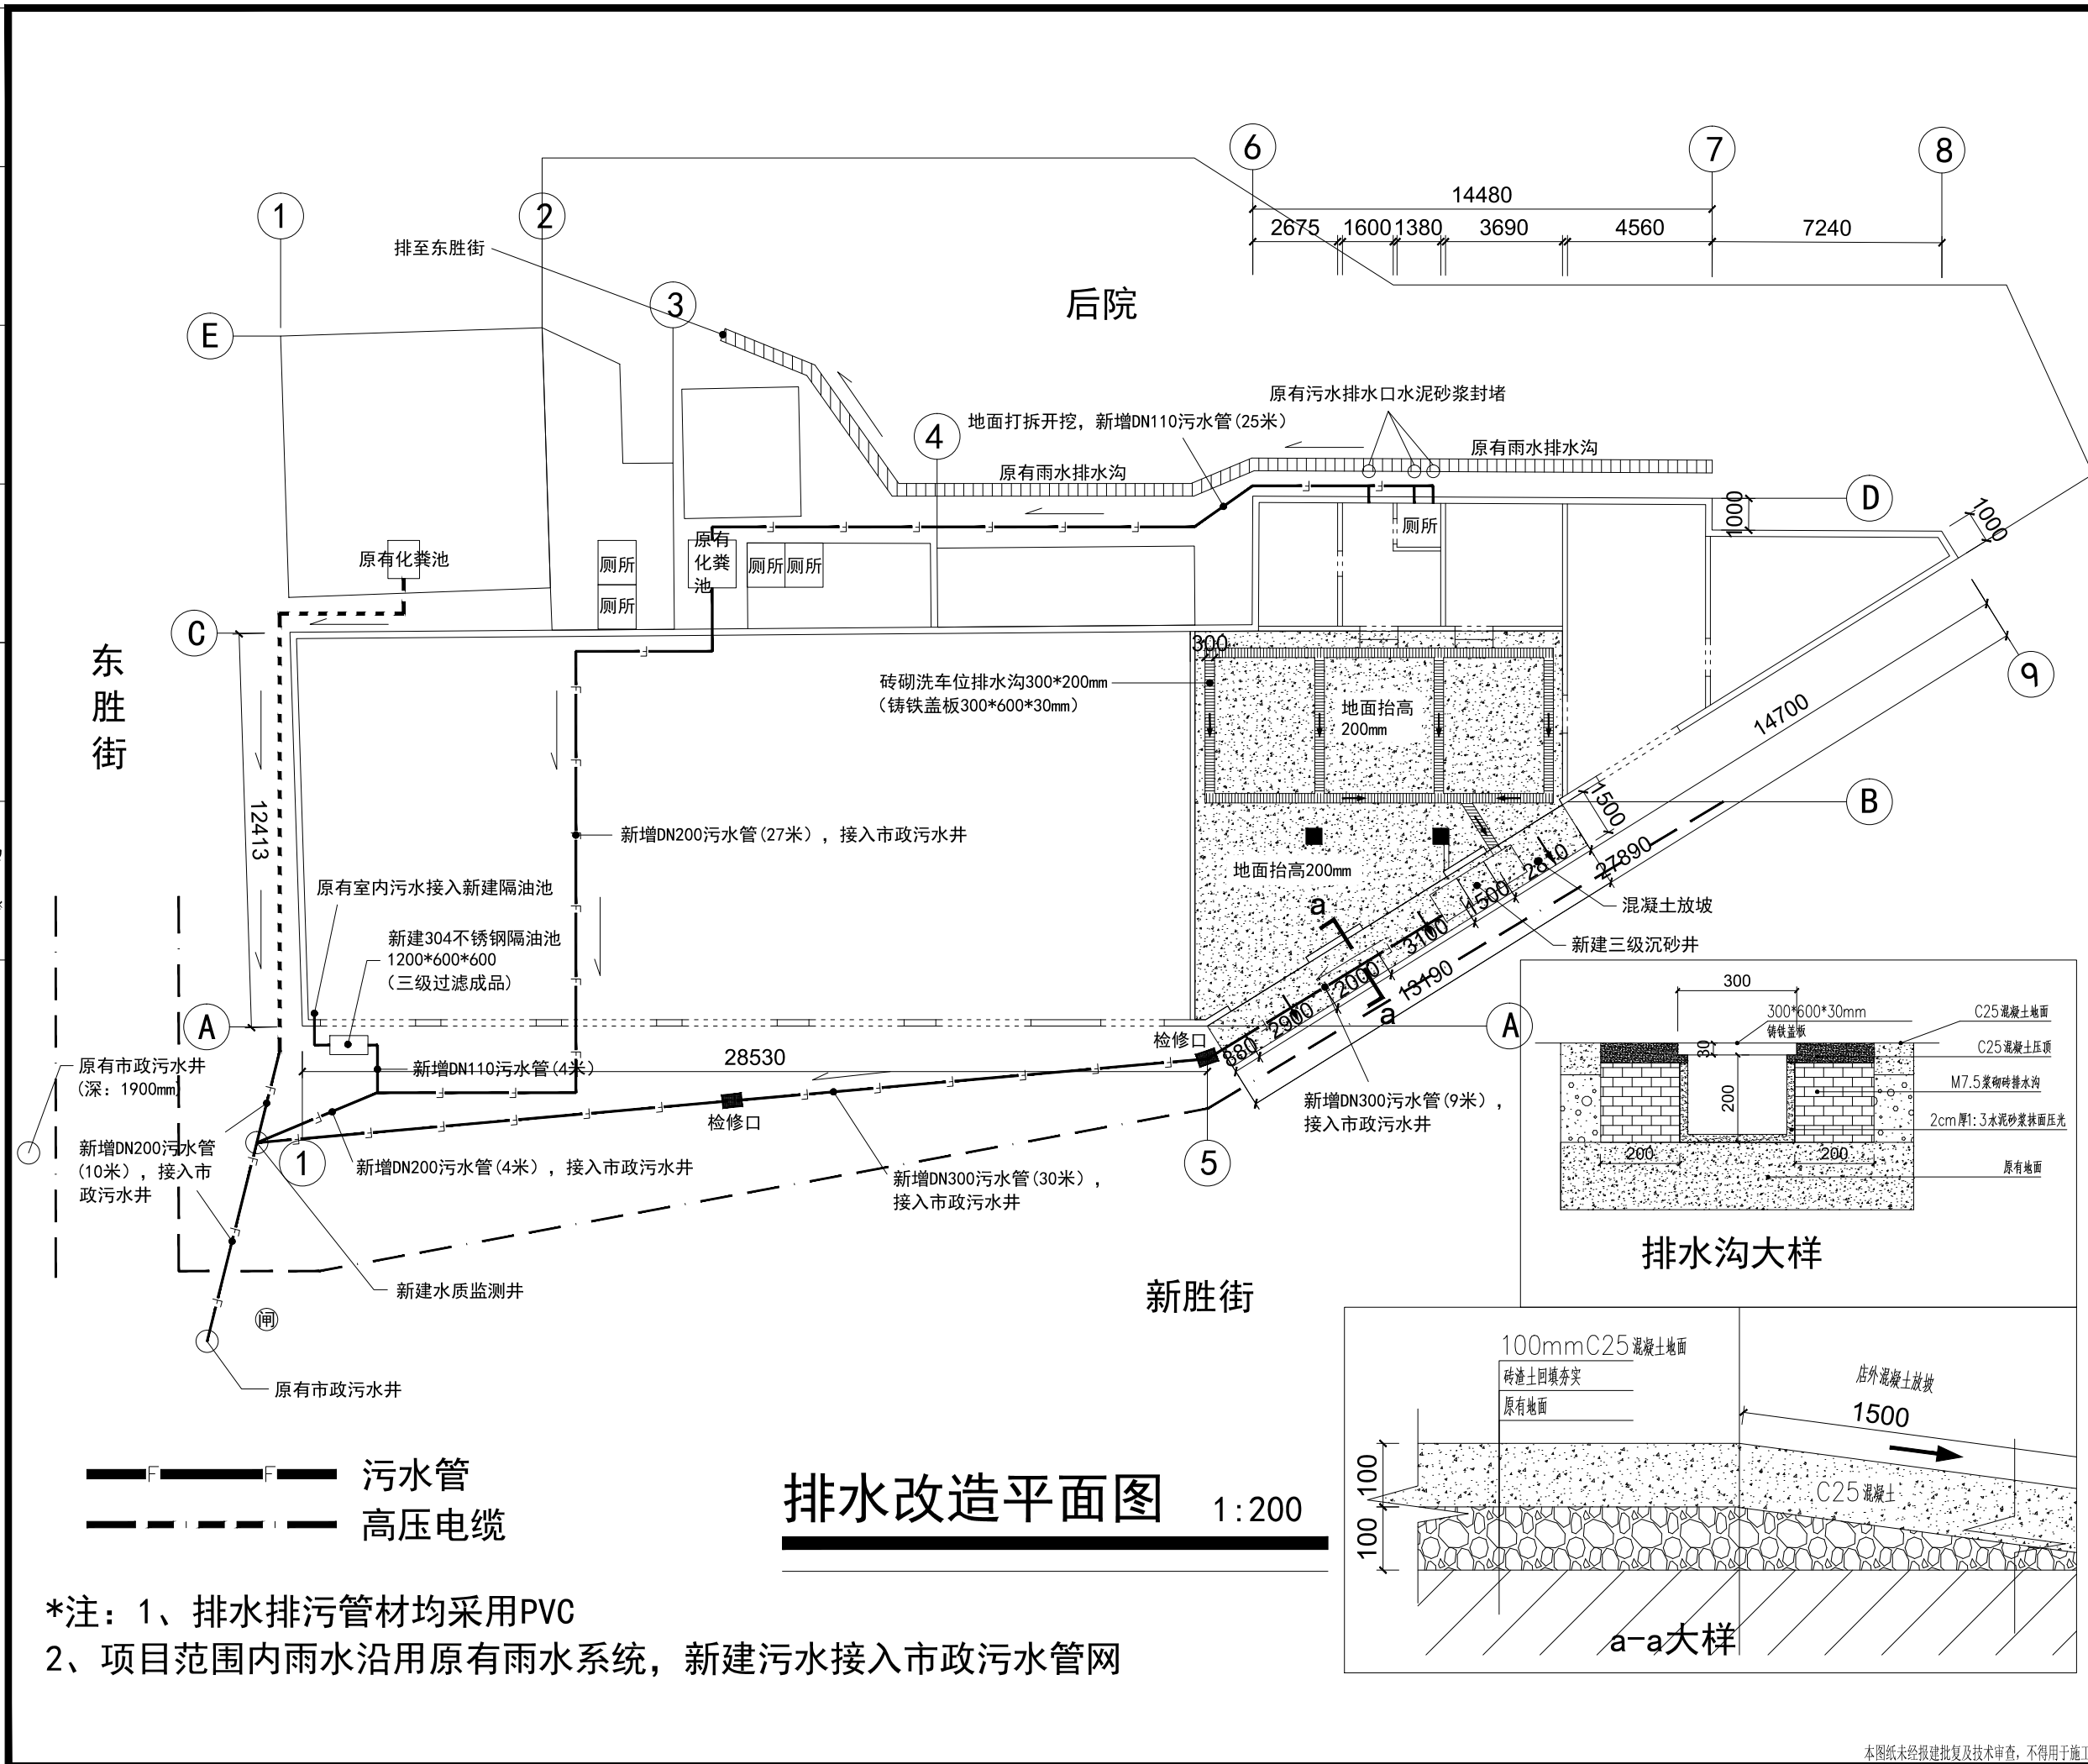


版权所有，不得复制、套用。 ALL RIGHTS RESERVED, DON'T COPIED, REPRODUCED					
 世方国际 Shi Fang International Co., Ltd. 广州世方建筑设计有限公司 GUANGZHOU SHIFANG ARCHITECTS AND ENGINEERS LTD					
建筑行业（建筑工程）乙级；风景园林工程设计乙级；市政行业（道路工程、给水工程、排水工程、桥梁工程）专业乙级； 证书编号：A244062074 NATIONAL DESIGN LICENSE No. A244062074					
地址 Add：广州市番禺区兴南大道268号 邮箱 E-mail：6827677@qq.com 电话 Tel：020-39922677					
加盖图章处 STAMP AREA					
建设单位 CLIENT 广州市恒筑物业发展有限公司					
工程名称 PROJECT 竹料马蹄仓雨污分流工程					
子项名称 SUB-TITLE					
图纸名称 TITLE 排水改造平面图					
版本 REVISION					
版本 REV. BY	修订内容 DESCRIPTION		修订日期 DATE	修订人 REV. BY	
审 定 AUTHORIZED BY	张力丹		张力丹		
审 核 AUDITED BY	闫艳玲		闫艳玲		
项目负责 PROJECT CHIEF	陈华明		陈华明		
专业负责 CHIEF	李久安		李久安		
校 对 CHECKED BY	李久安		李久安		
设 计 DESIGN	张健荣		张健荣		
绘 图 DRAWN BY	张健荣		张健荣		
专业 PROFESSION 给排水	阶段 STATUS 施工图		图号 Dwg. NO. SS-02（修）		
比例 SCALE 1:200	版本号 REVISION 01		日期 DATE 2023.04		
工程编号 PROJ. NO.					

建筑	ARCHITECTURE		电气	ELECTRICAL
结构	STRUCTURE		弱电	TELECOM
给排水	PLUMBING		总图	SITE PLAN
暖通	MECHANICAL			

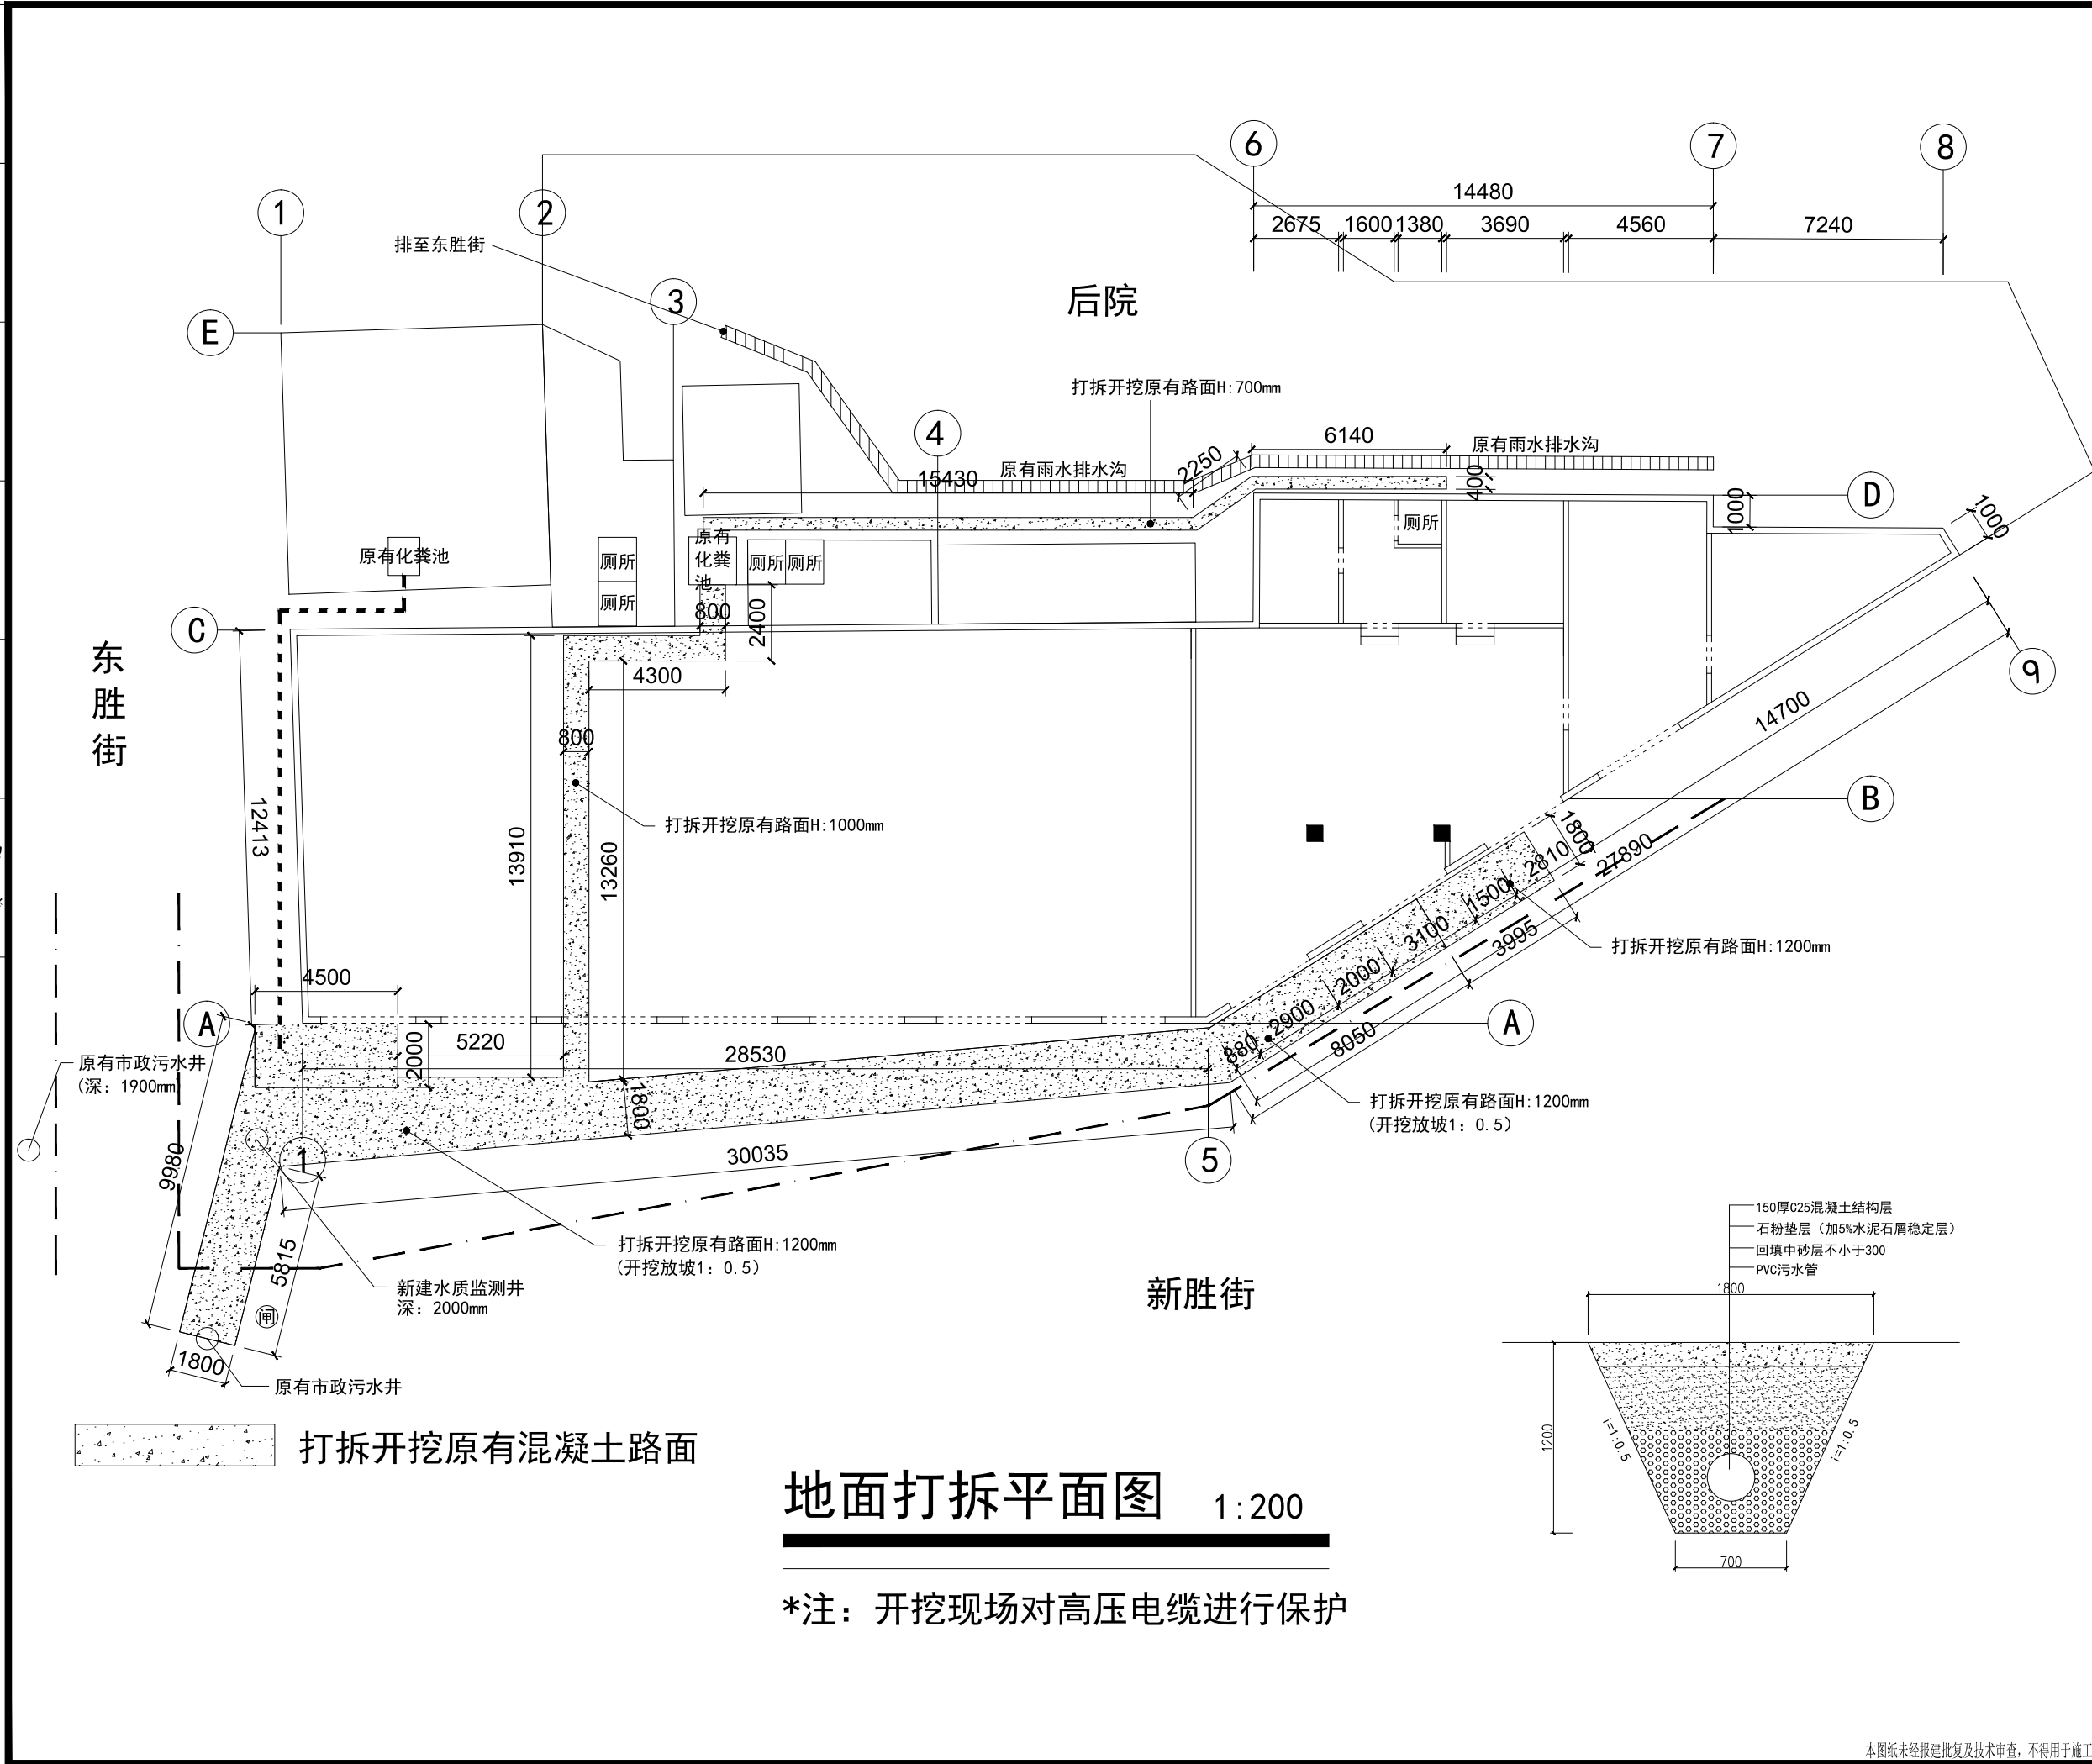


版权所有，不得复制、套用。 ALL RIGHTS RESERVED, DON'T COPIED, REPRODUCED					
 世方国际 Shifang International Co., Ltd. 广州世方建筑设计有限公司 GUANGZHOU SHIFANG ARCHITECTS AND ENGINEERS LTD					
建筑行业（建筑工程）乙级；风景园林工程 设计乙级；市政行业（道路工程、给水工程、 排水工程、桥梁工程）专业乙级； 证书编号：A244062074 NATIONAL DESIGN LICENSE No. A244062074					
地址 Add：广州市番禺区兴南大道268号 邮箱 E-mail：6827677@qq.com 电话 Tel：020-39922677					
加盖图章处 STAMP AREA					
建设单位 CLIENT 广州市恒筑物业发展有限公司					
工程名称 PROJECT 竹料马蹄仓雨污分流工程					
子项名称 SUB-TITLE					
图纸名称 TITLE 地面打拆平面图					
版本 REVISION					
版 本 REV. BY	修 订 内 容 DESCRIPTION	修订日期 DATE	修 订 人 REV. BY		
审 定 AUTHORIZED BY	张力丹	张力丹			
审 核 AUDITED BY	闫艳玲	闫艳玲			
项目负责人 PROJECT CHIEF	陈华明	陈华明			
专业负责 CHIEF	李久安	李久安			
校 对 CHECKED BY	李久安	李久安			
设 计 DESIGN	张健荣	张健荣			
绘 图 DRAWN BY	张健荣	张健荣			
专 业 PROFESSION	阶段 STATUS	图号 DWG. NO.			
给排水	施工图	SS-03（修）			
比例 SCALE	版本号 REVISION	日期 DATE			
1:200	01	2023. 04			
工程编号 PROJ. NO.					

建筑	ARCHITECTURE			电气	ELECTRICAL
结构	STRUCTURE			弱电	TELECOM
给排水	PLUMBING			总图	SITE PLAN
暖通	MECHANICAL				

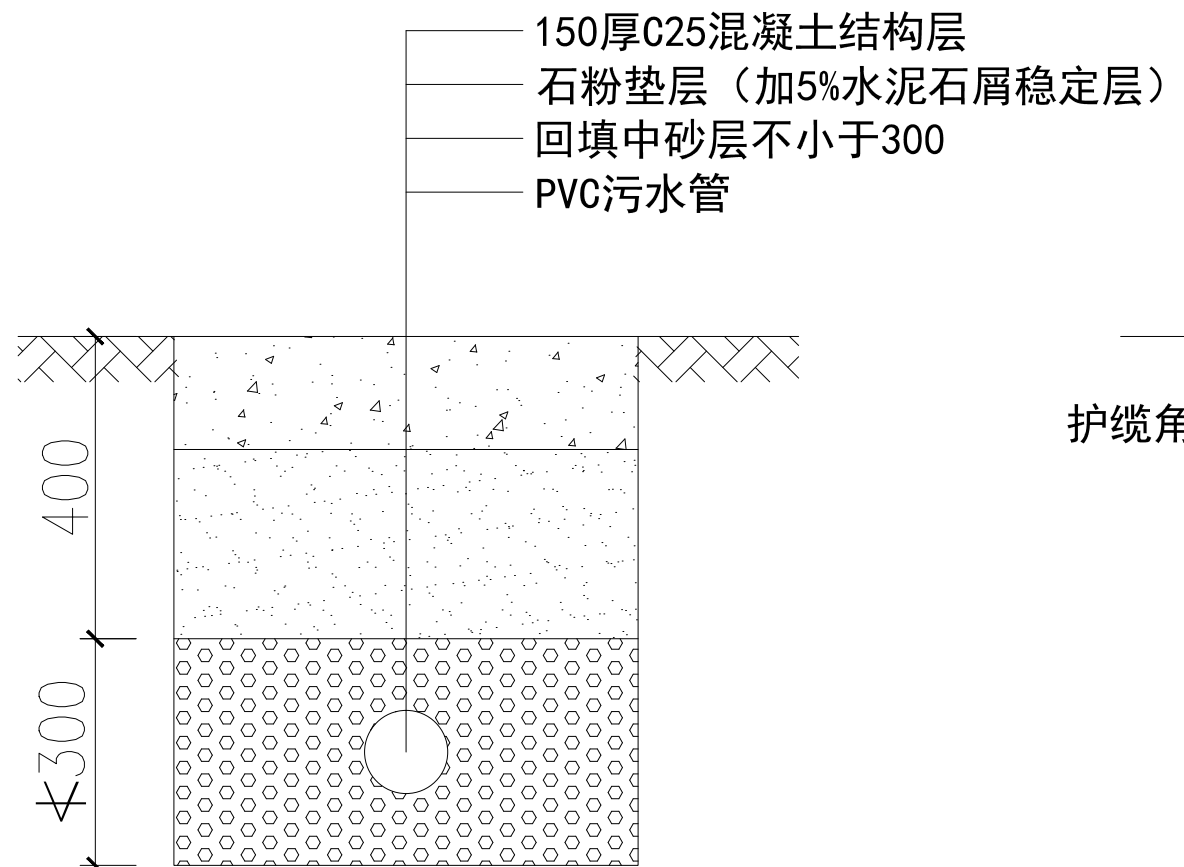

管道开挖回填大样图 1:10

*注：管道基坑回填深度对应相应的开挖断面

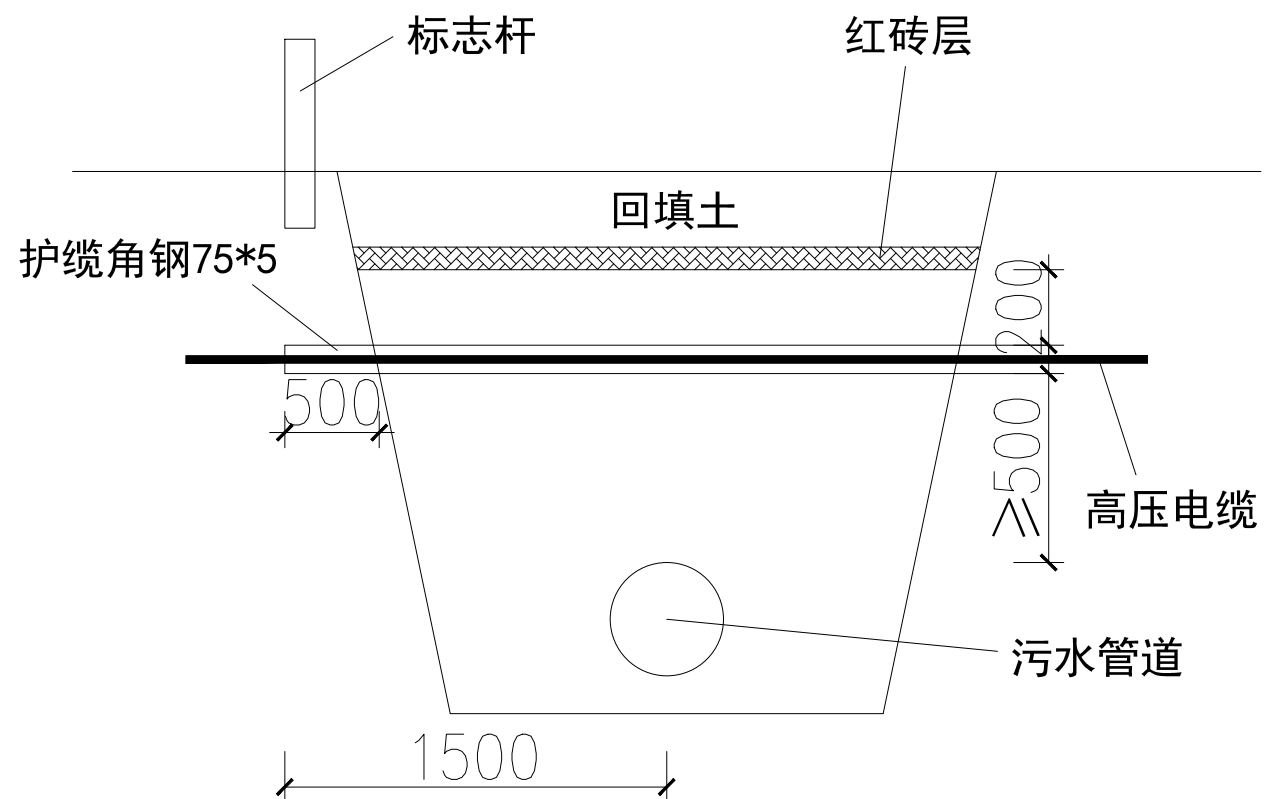

管道开挖回填大样图 1:10

*注：1、新建排水管道从高压电缆下方通过
2、开挖现场对高压电缆进行保护
3、请电业局及相关部门人员现场协助勘察

本图纸未经报建批复及技术审查,不得用于施工。

版权所有，不得复制、套用。
ALL RIGHTS RESERVED, DON'T COPIED, REPRODUCED



世方国际
Shifang International Co., Ltd.

广州世方建筑设计有限公司

GUANGZHOU SHIFANG ARCHITECTS AND ENGINEERS LTD

建筑行业(建筑工程)乙级;风景园林工程设计乙级;市政行业(道路工程、给水工程、排水工程、桥梁工程)专业乙级;

证书编号: A244062074

NATIONAL DESIGN LICENSE No. A244062074

地址 Add: 广州市番禺区兴南大道268号

邮箱 E-mail : 6827677@qq.com

电话 Tel : 020-39922677

加蓋圖章處 STAMP AREA

建设单位 CLIENT

广州市恒筑物业发展有限公司

工程名称	PROTEC
------	--------

竹料马蹄仓雨污分流工程

子项名称	SUB-TITLE
------	-----------

图 纸 名 称	TITLE
---------	-------

管道开挖回填大样图

版本 REV. BY		修订内容 DESCRIPTION	修订日期 DATE	修订人 REV. BY
审定 AUTHORIZED BY		张力丹	张力丹	
审核 AUDITED BY		闫艳玲	闫艳玲	
项目负责人 PROJECT CHIEF		陈华明	陈华明	
专业负责 CHIEF		李久安	李久安	
校对 CHECKED BY		李久安	李久安	
设计 DESIGN		张健荣	张健荣	
绘图 DRAWN BY		张健荣	张健荣	
专业 SPECIALIST	阶段 STAGE	施工图	图号 DWG. NO.	SS-04
比例 SCALE	版本号 VERSION	日期 DATE	2023.04	
工程编号 PROJ. NO.		01		

