


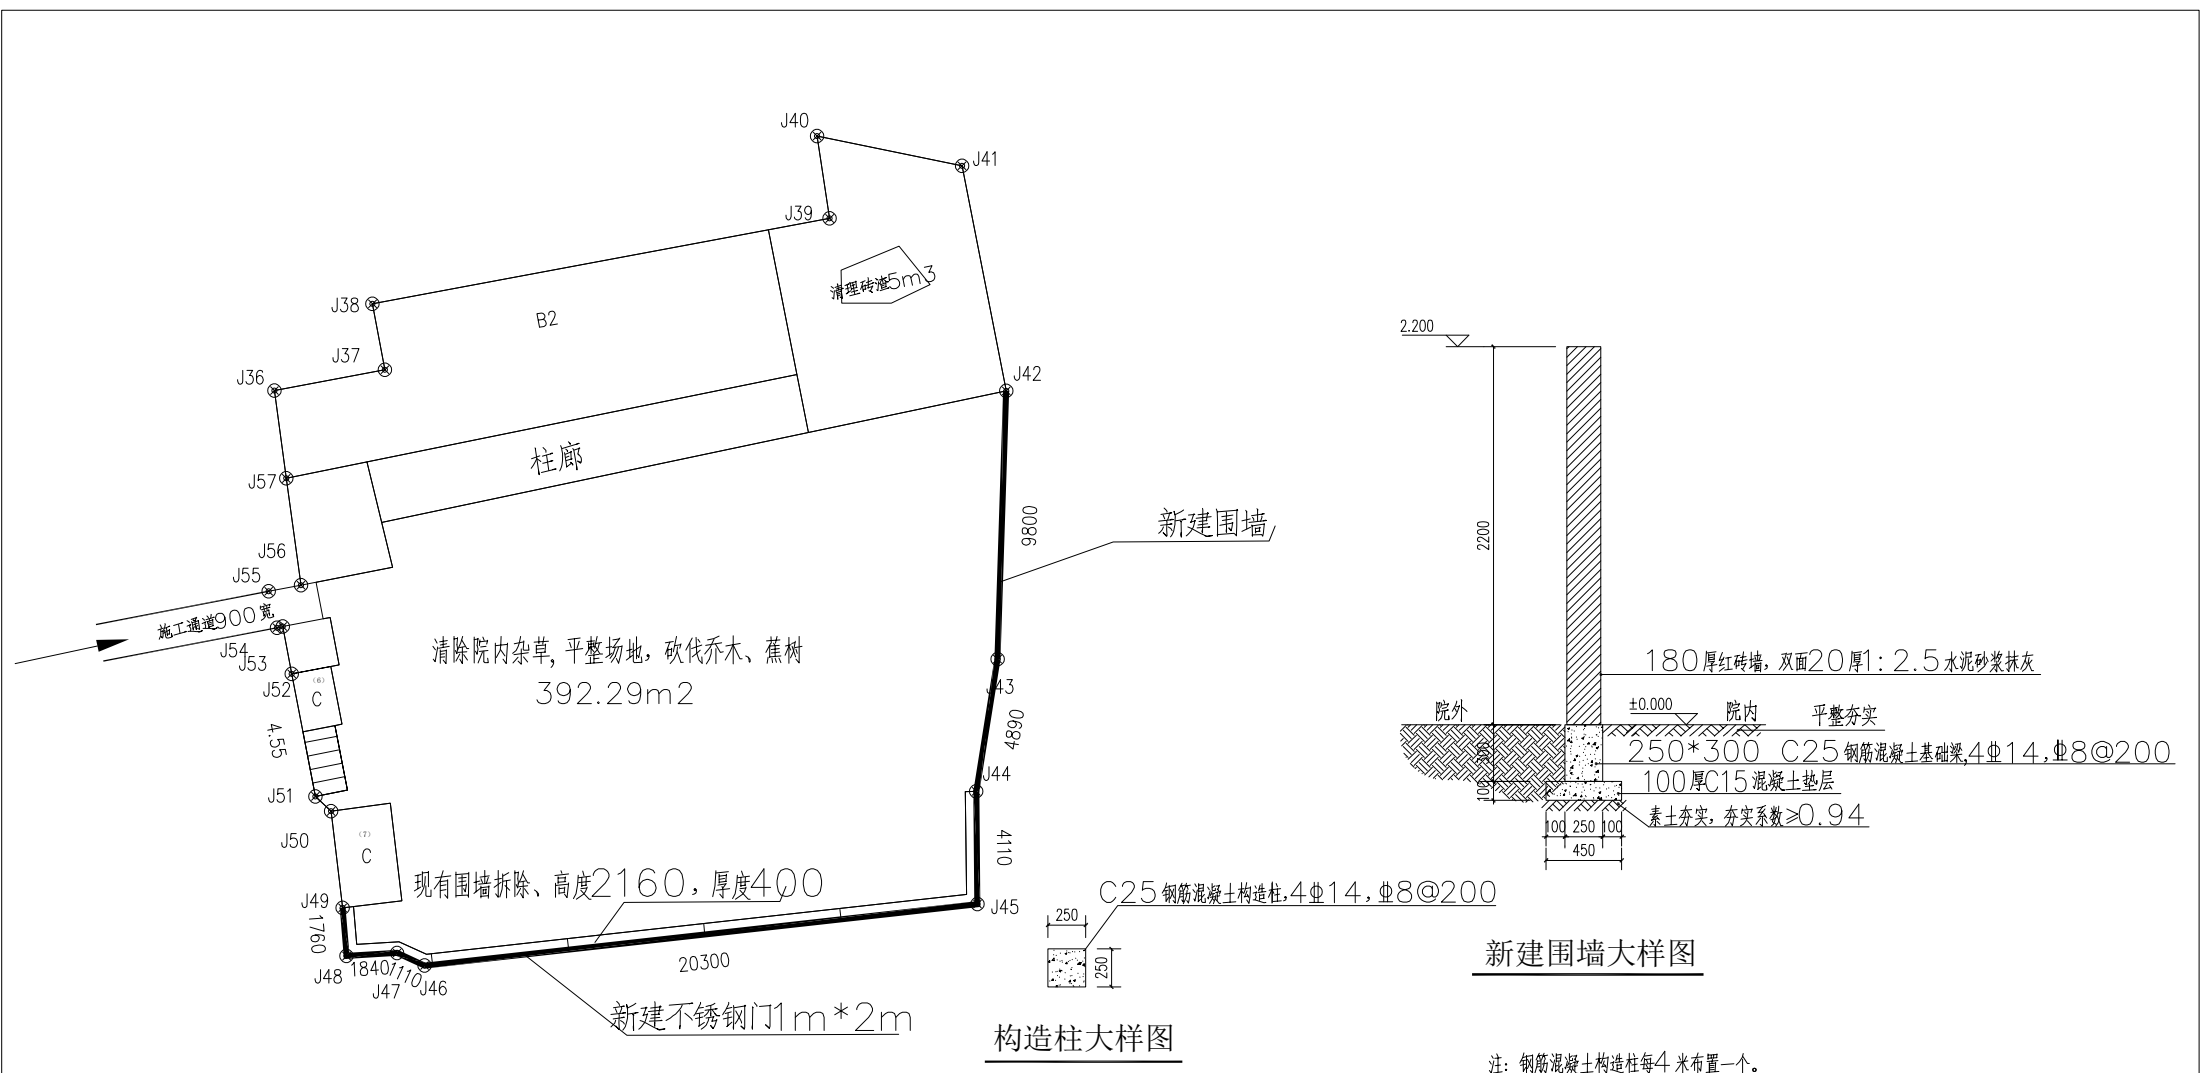

蚌湖酱料场地面除草及围墙改造工程